




OSTANSICHT

kühhas
consulting

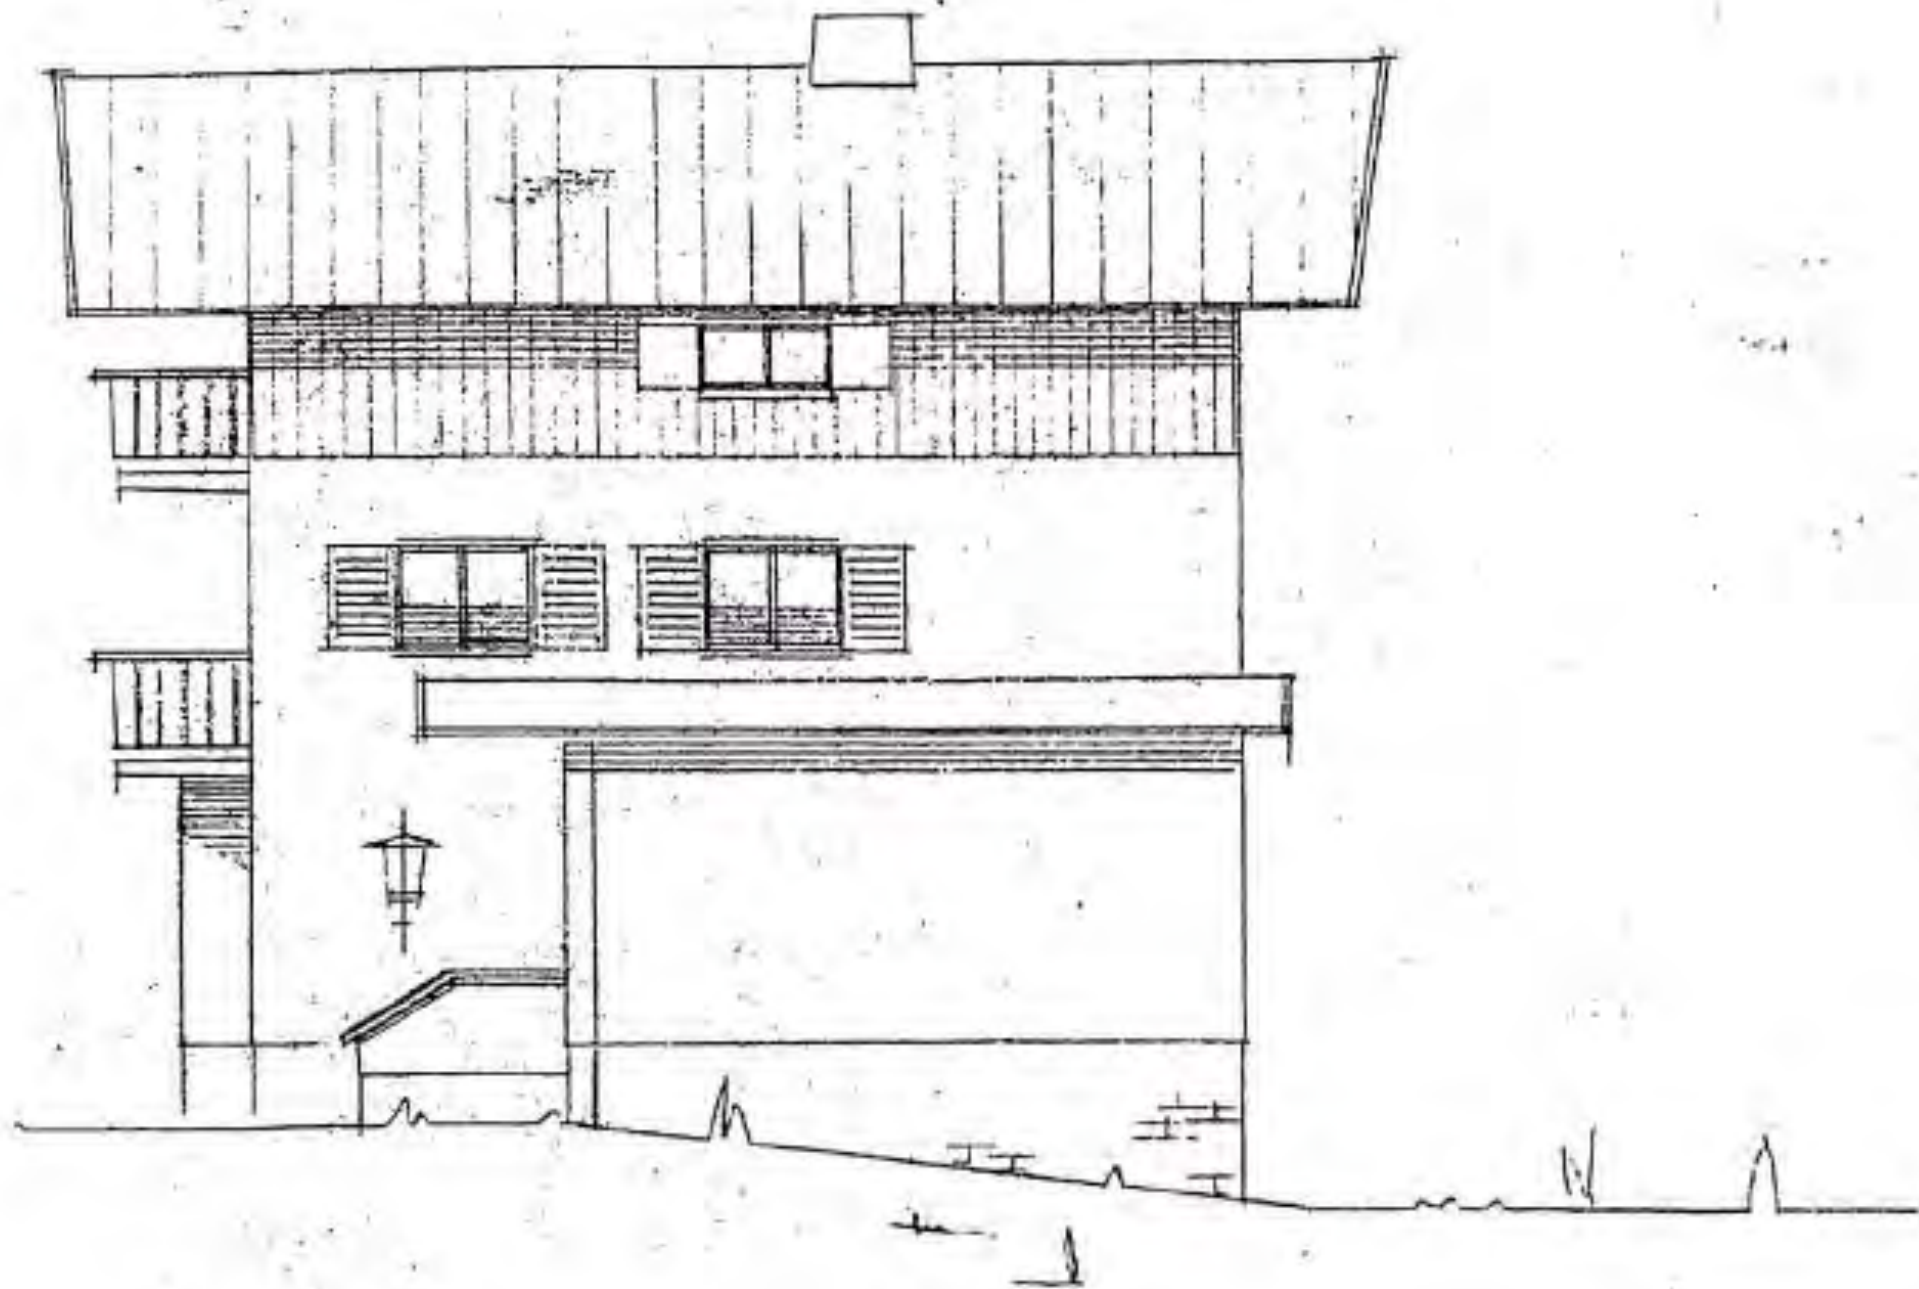


NORDSEITE

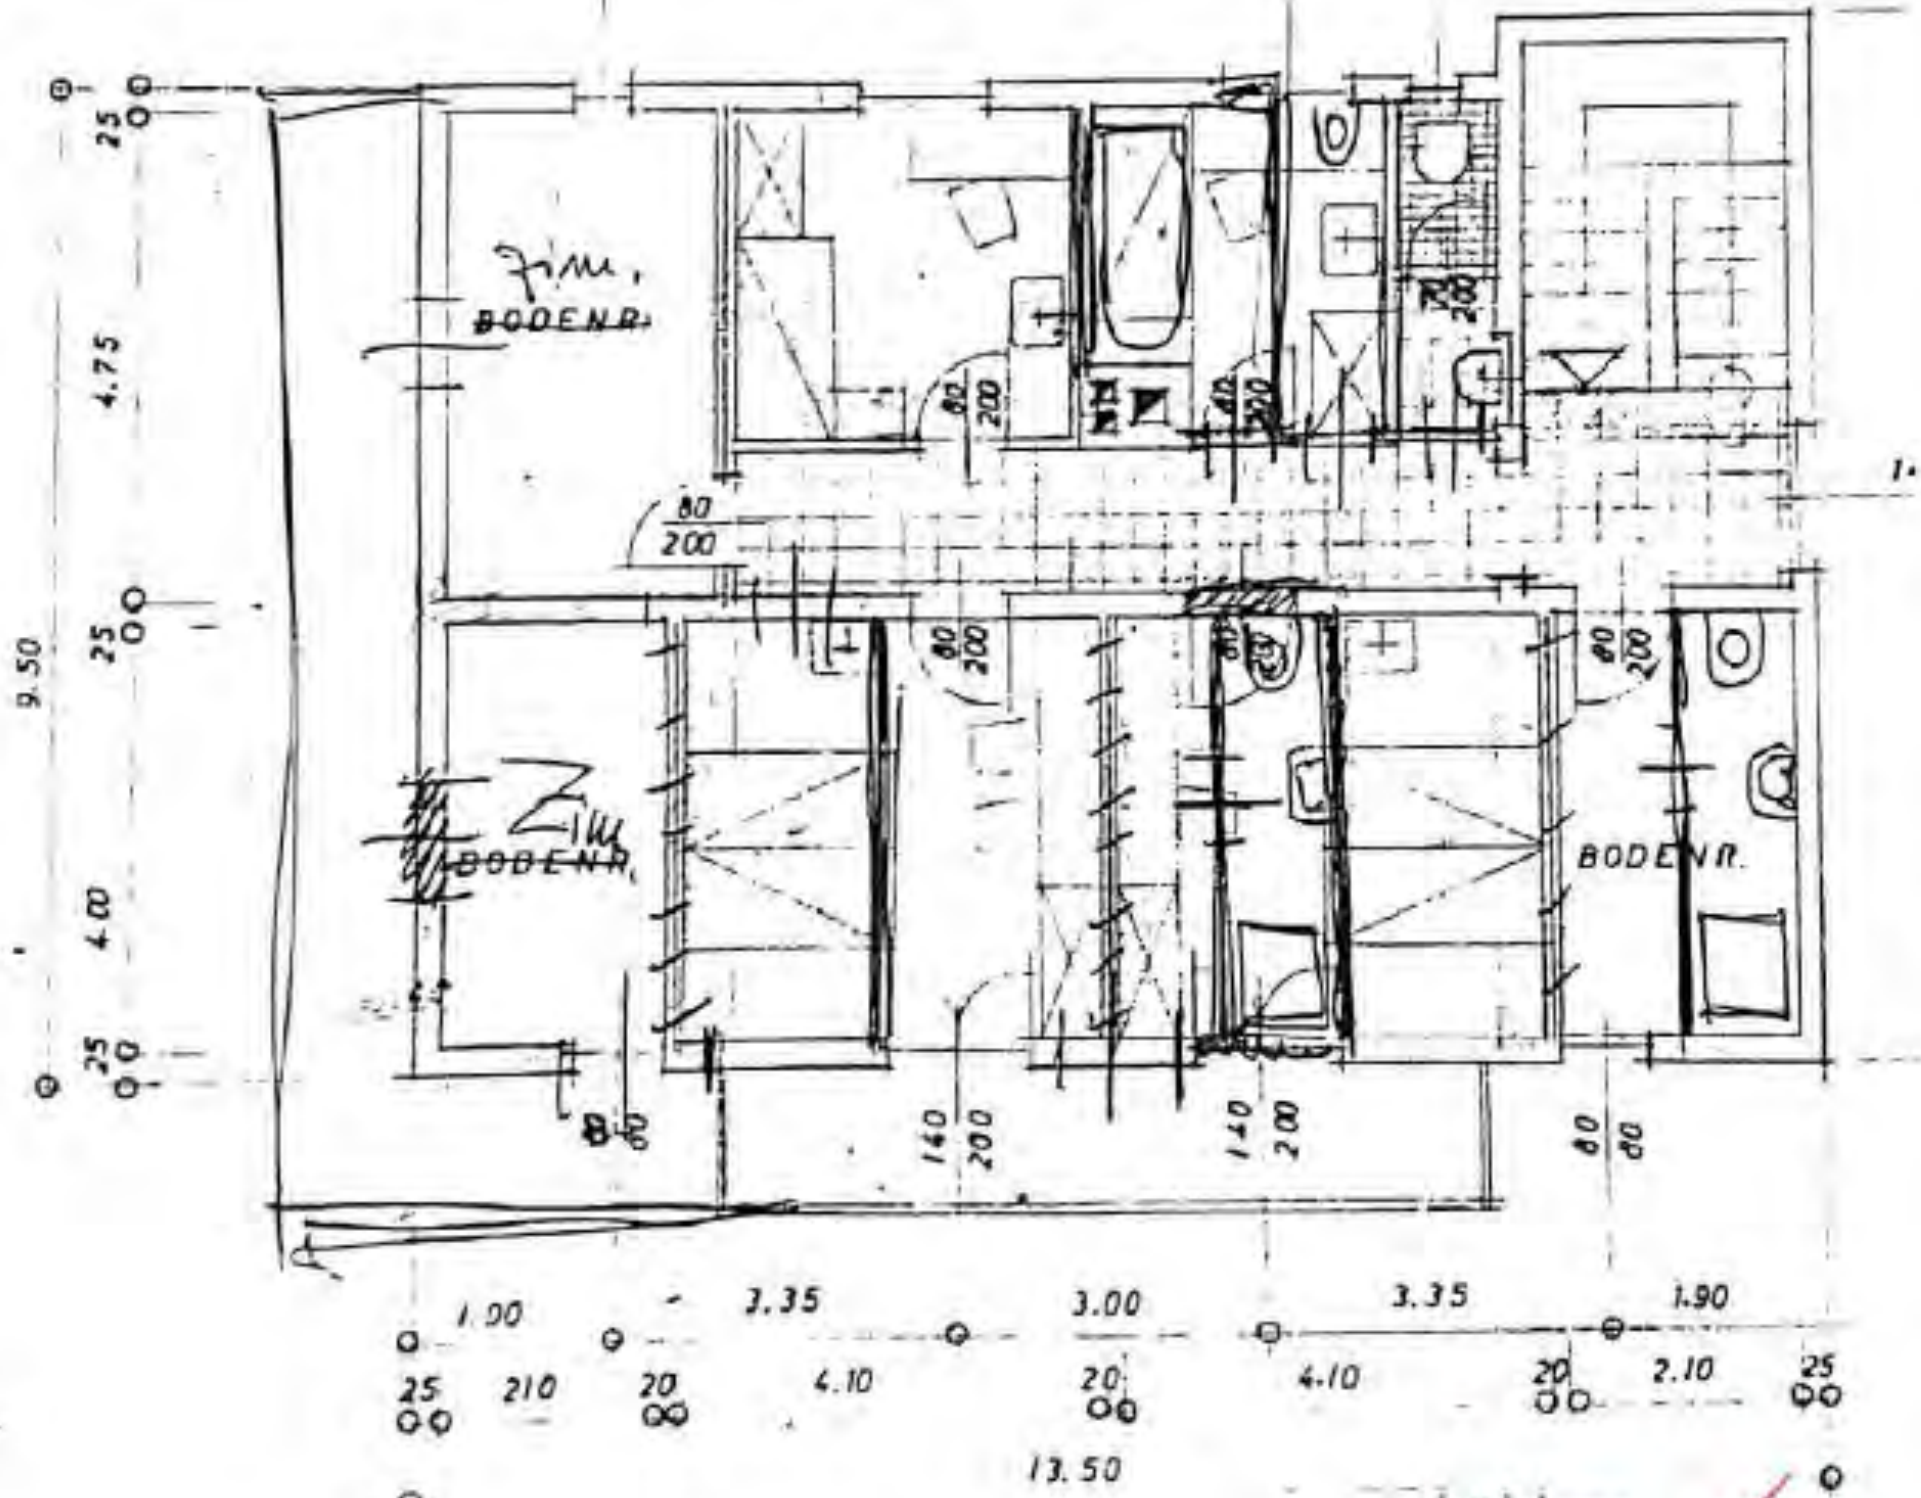


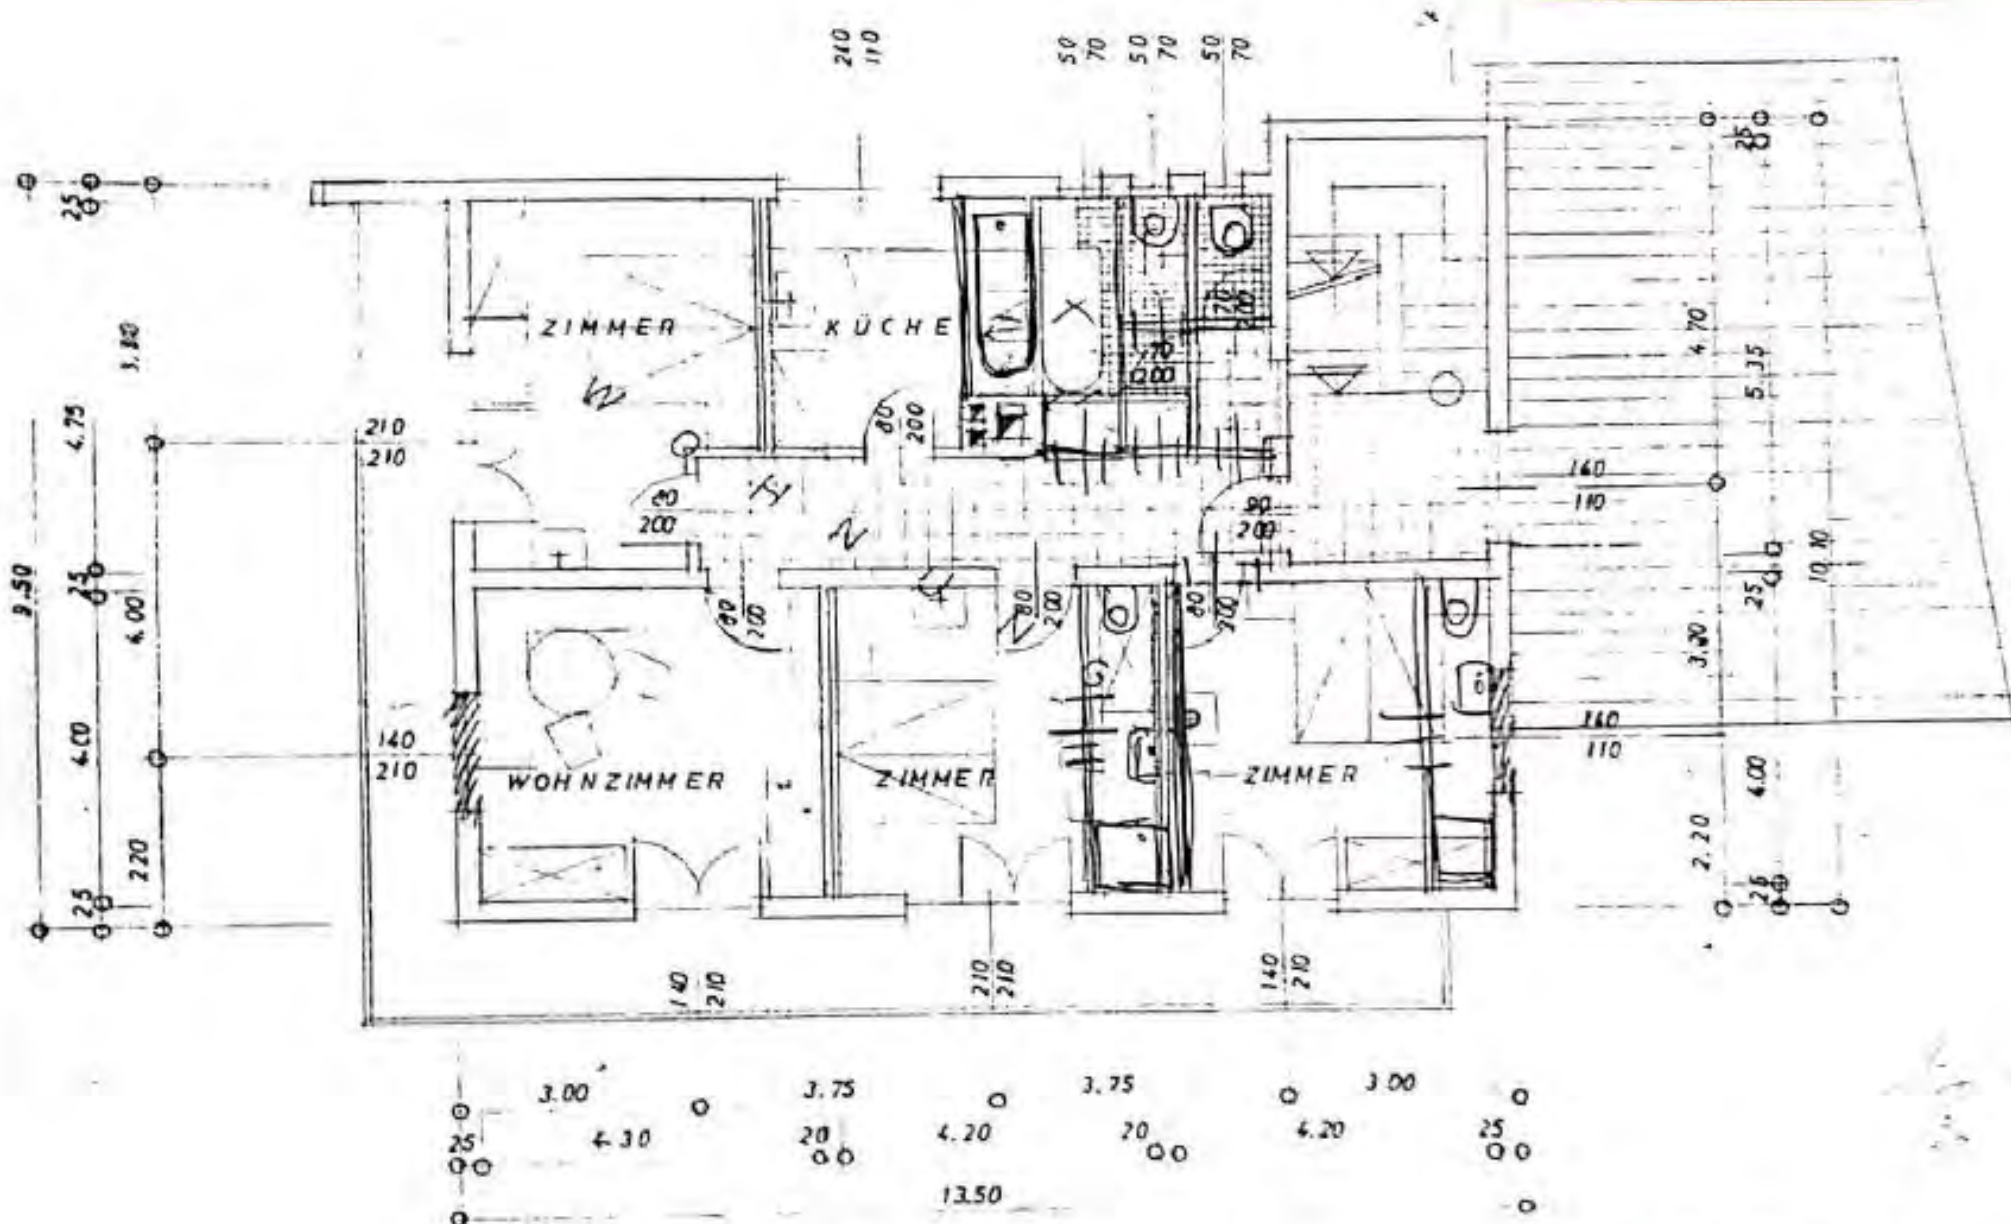

1. STOCK

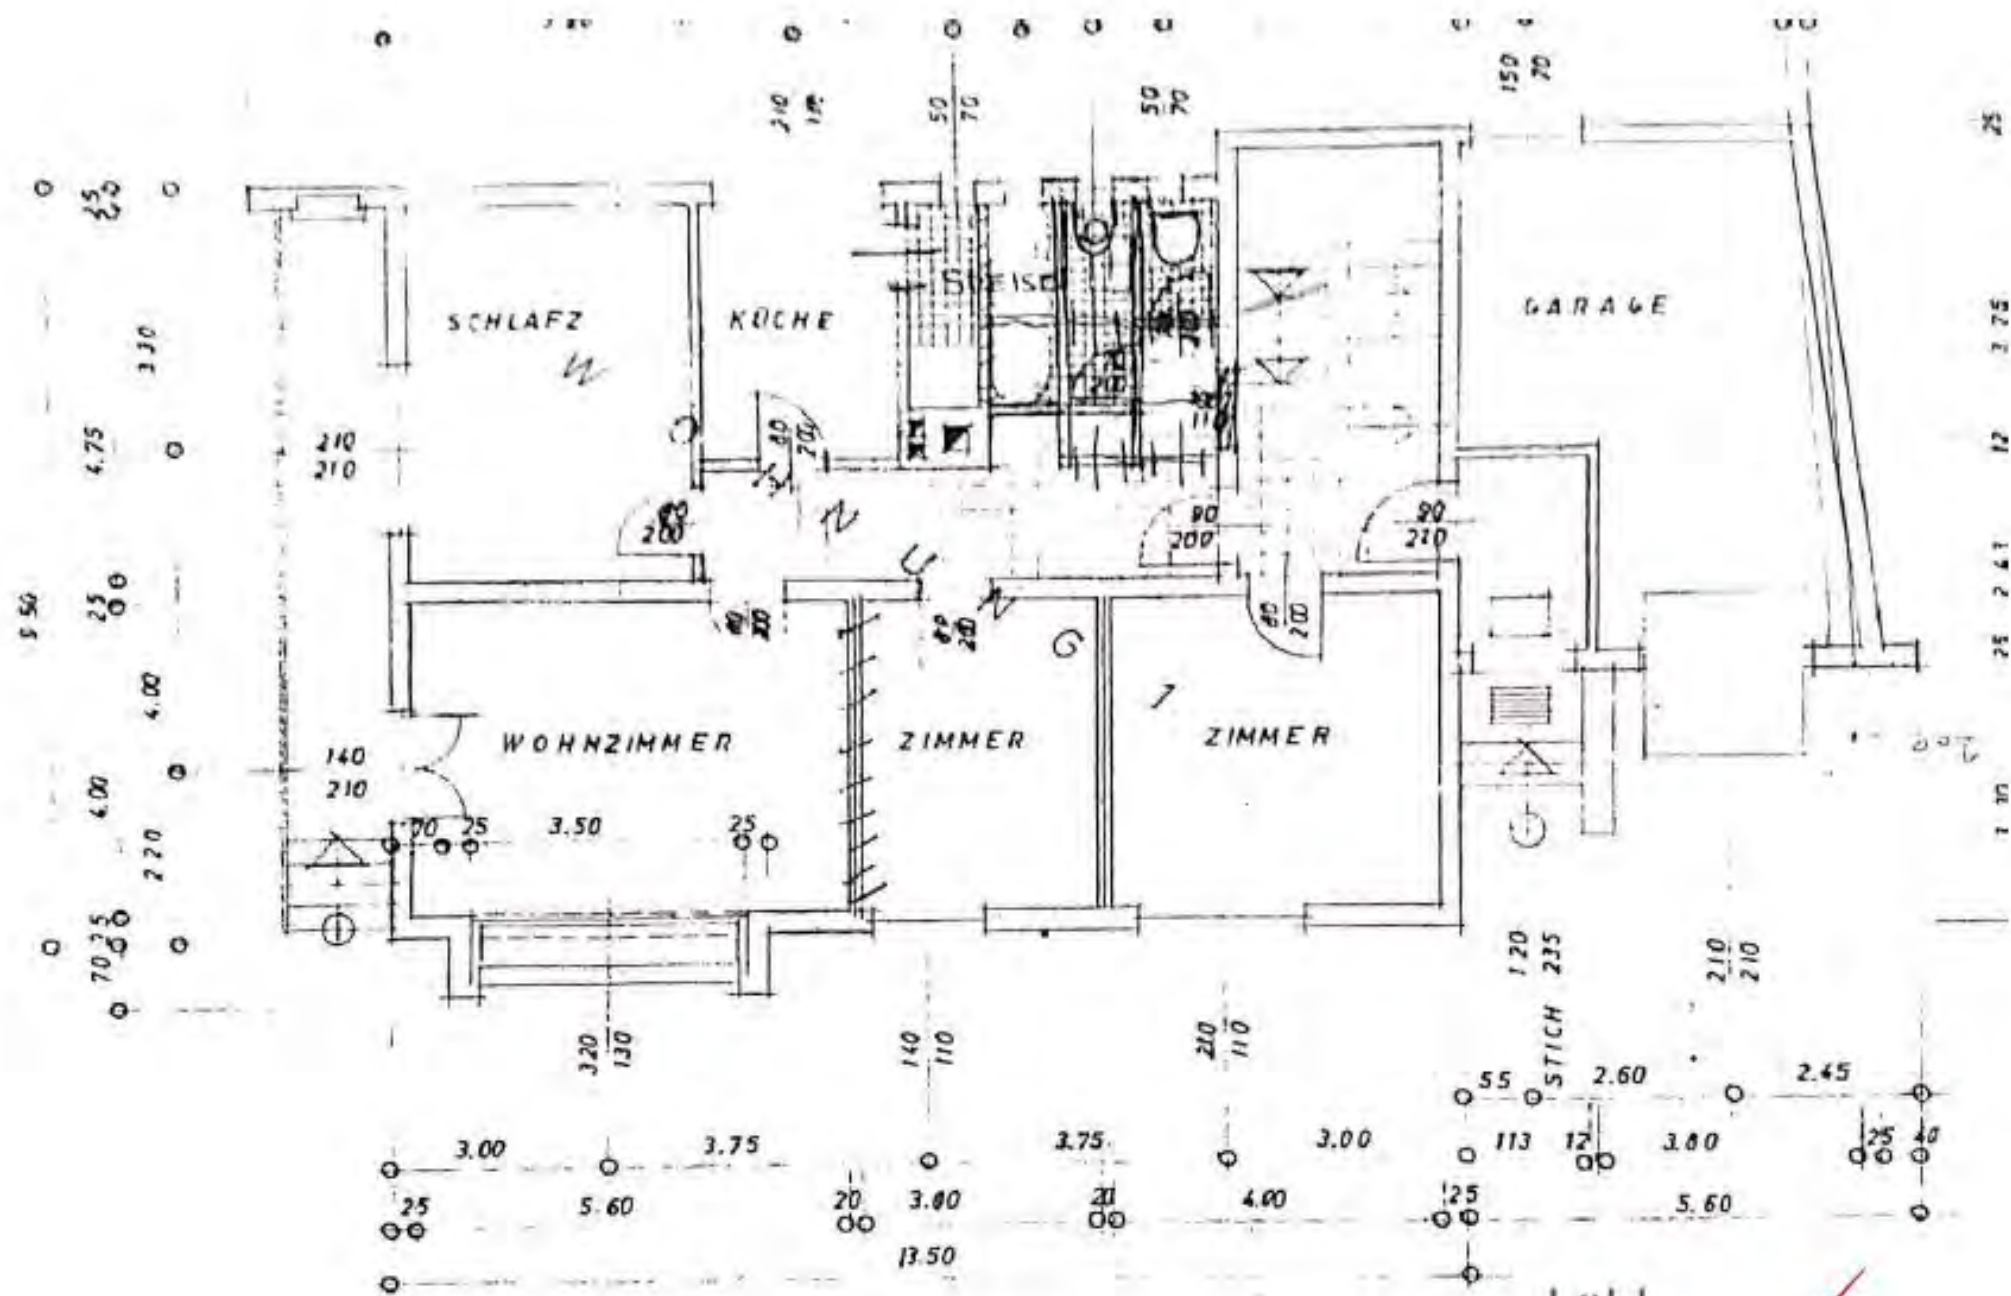


ERDGESCHOSS

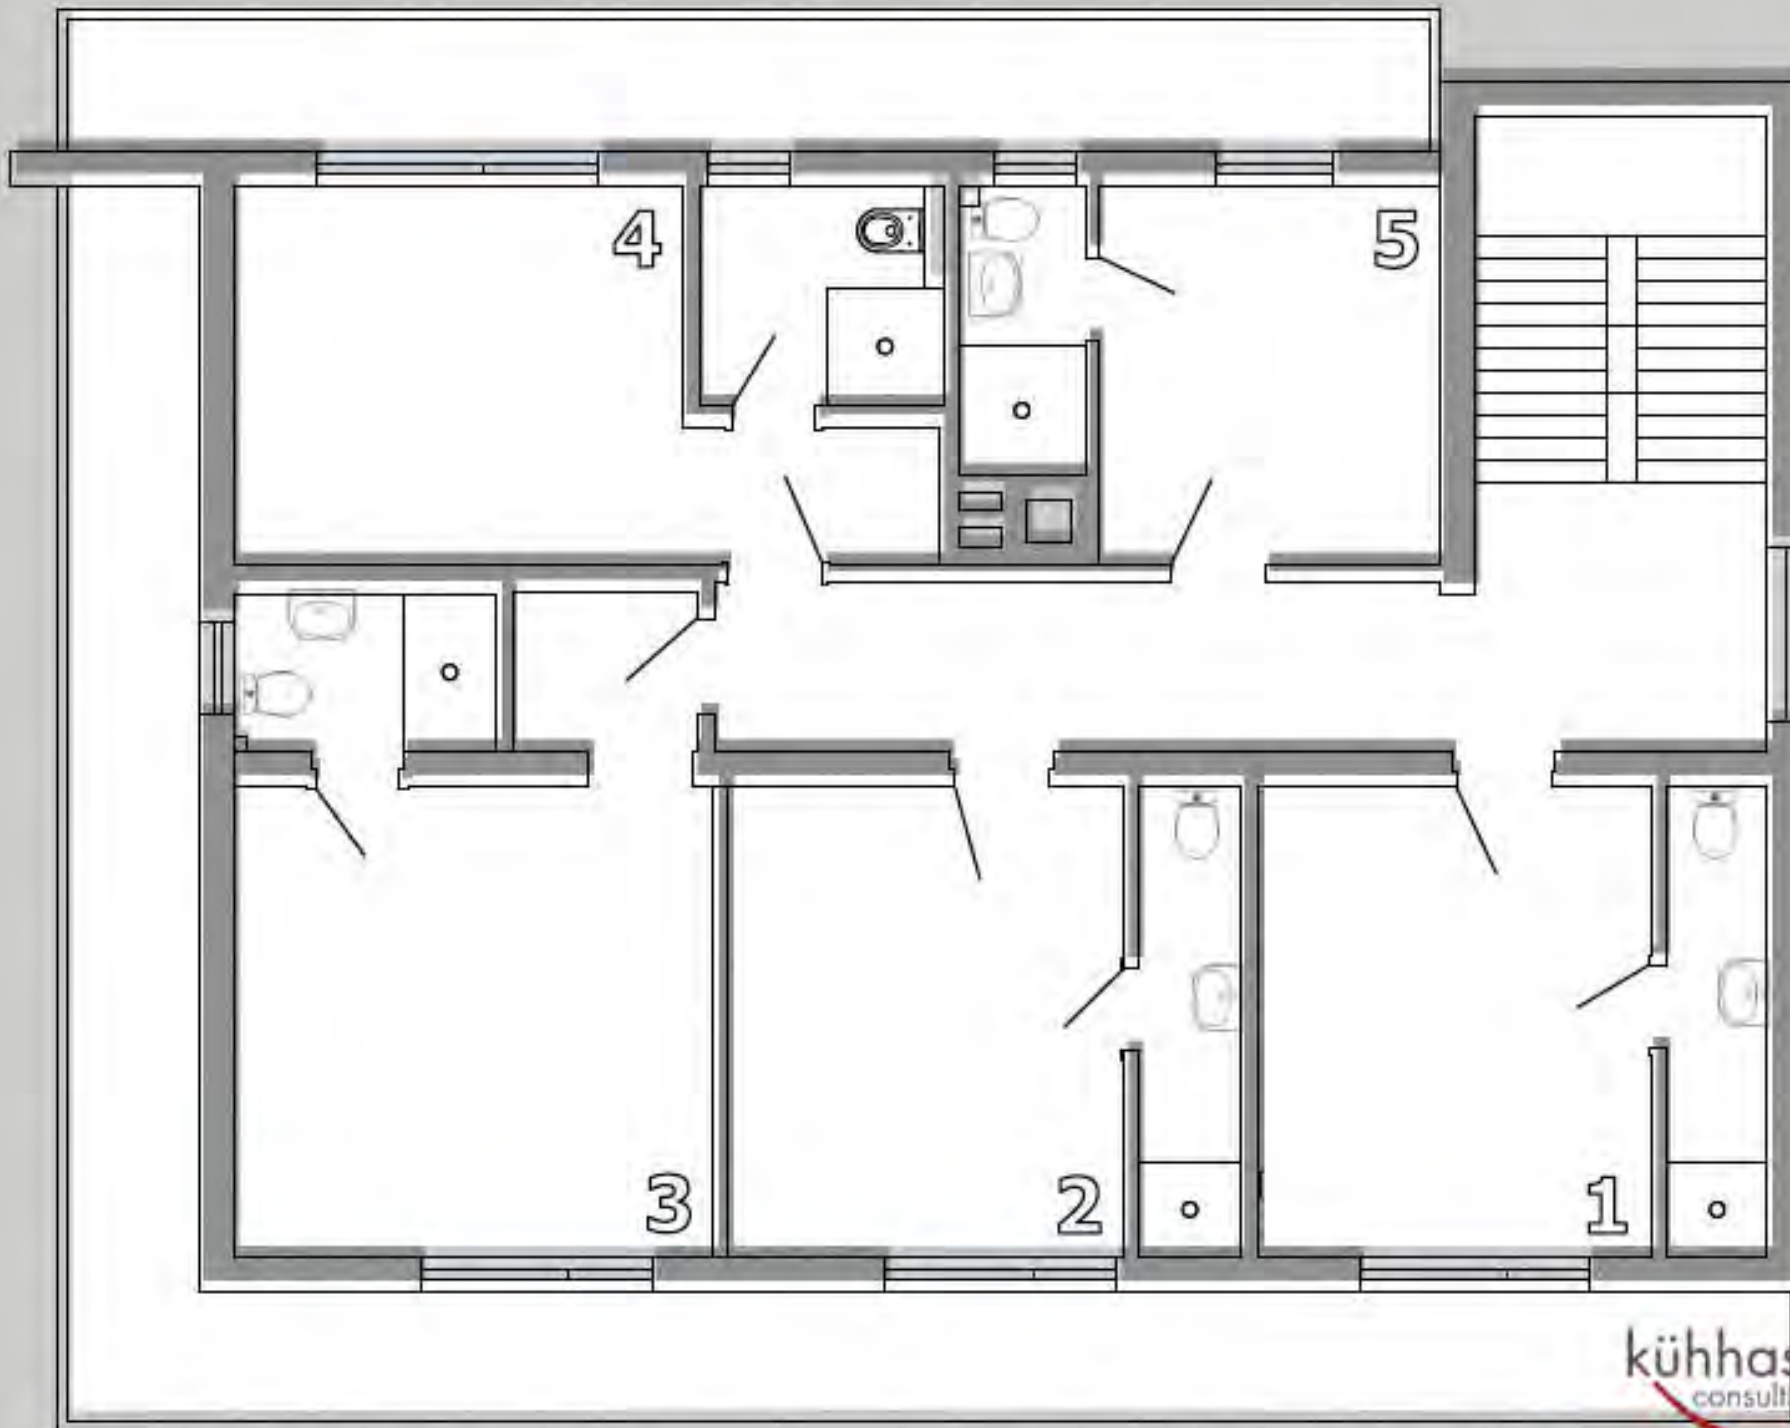

kühhas
consulting

Gebäudeplan
1 Obergeschoß
MAZSTAB
1:80

HK

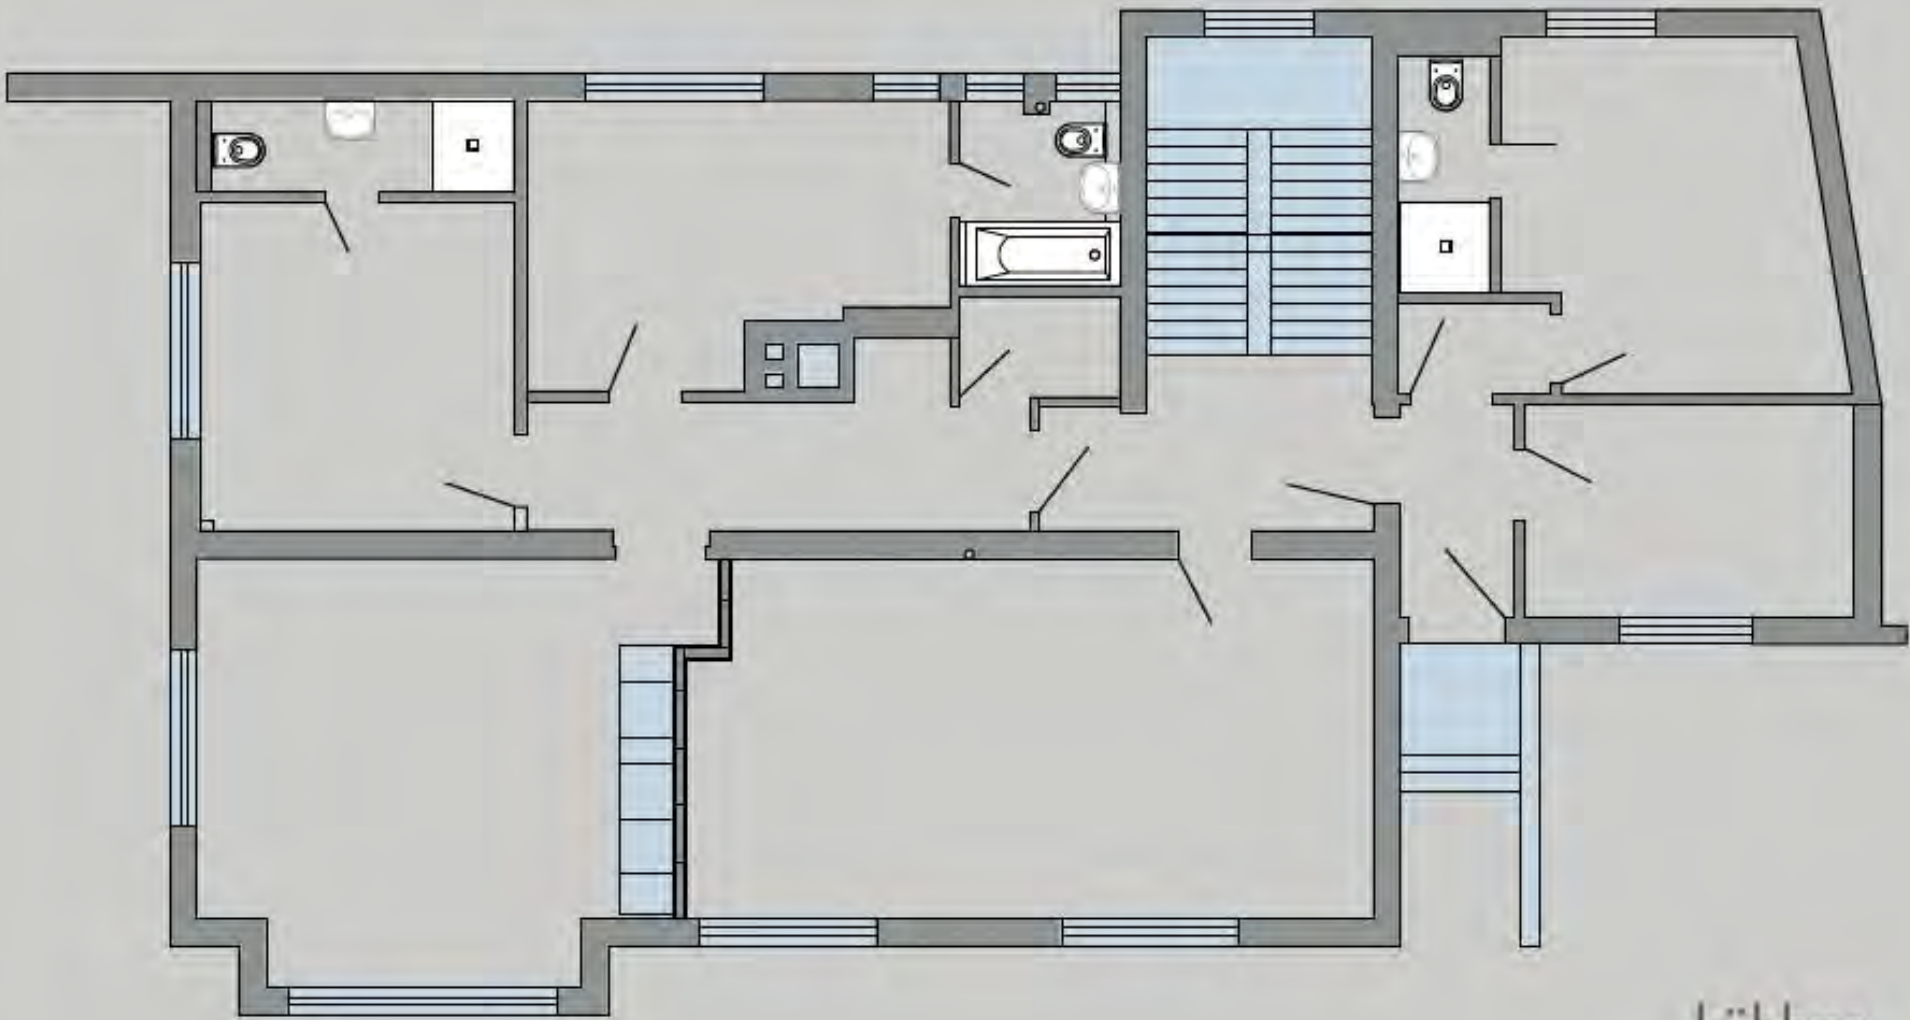

Gebäudeplan
Erdgeschoss
MASSSTAB
1:90



Blat: 01